


Rys.01
rzut piętra

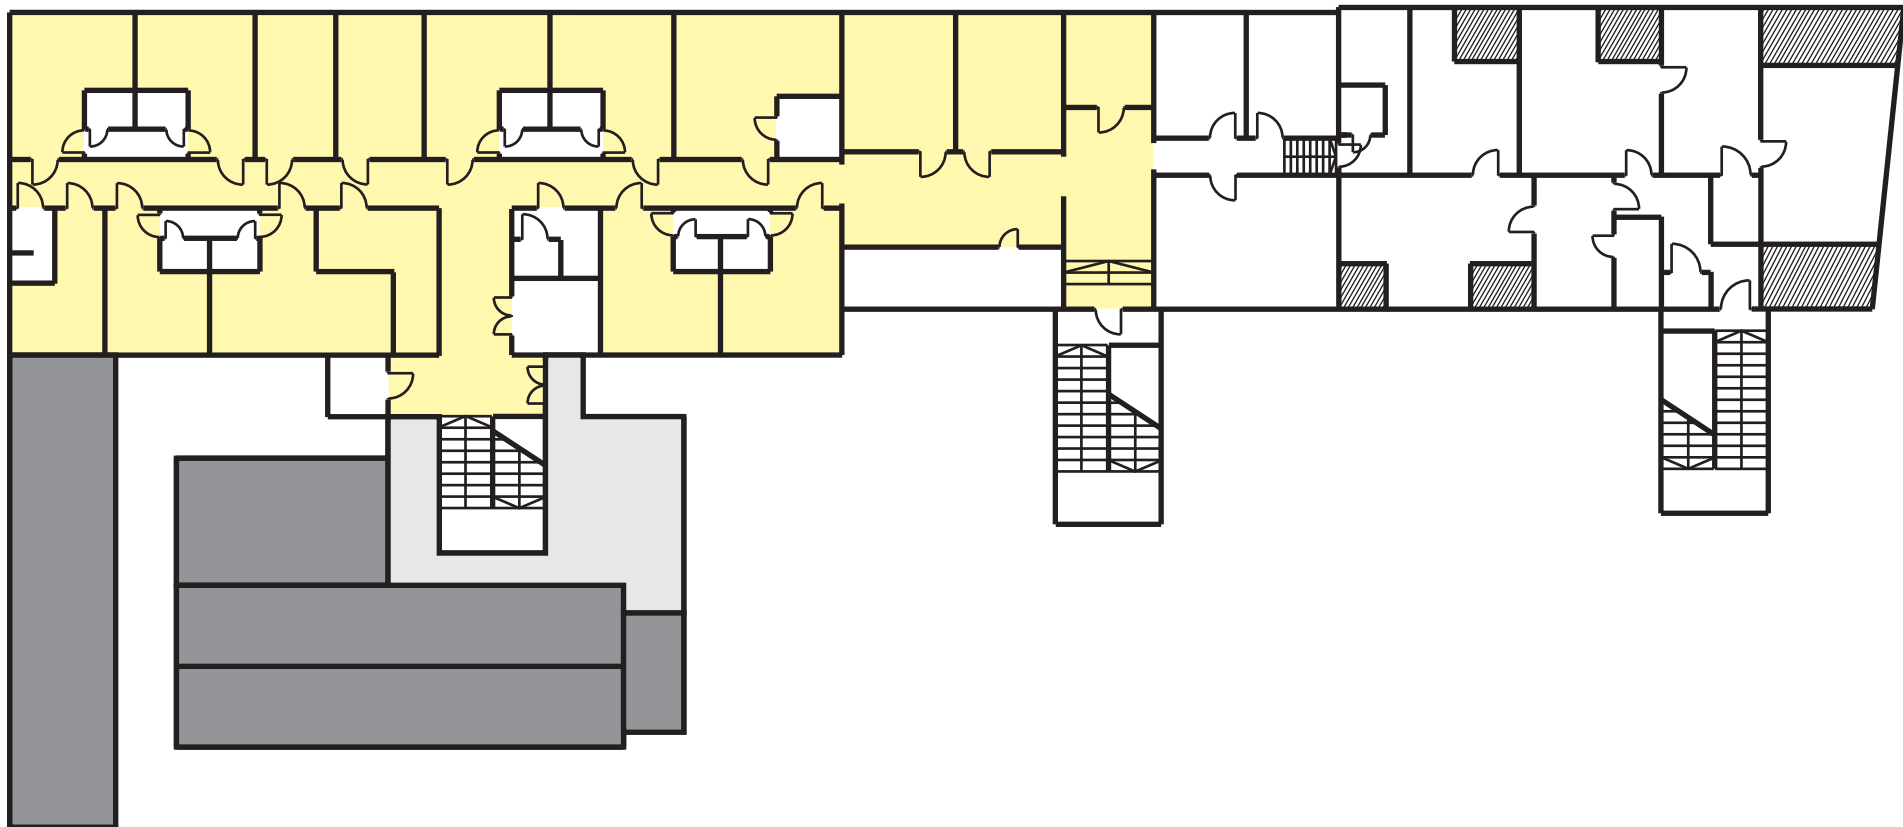

Część budynku przeznaczona do remontu wnętrza