


Rzut parteru

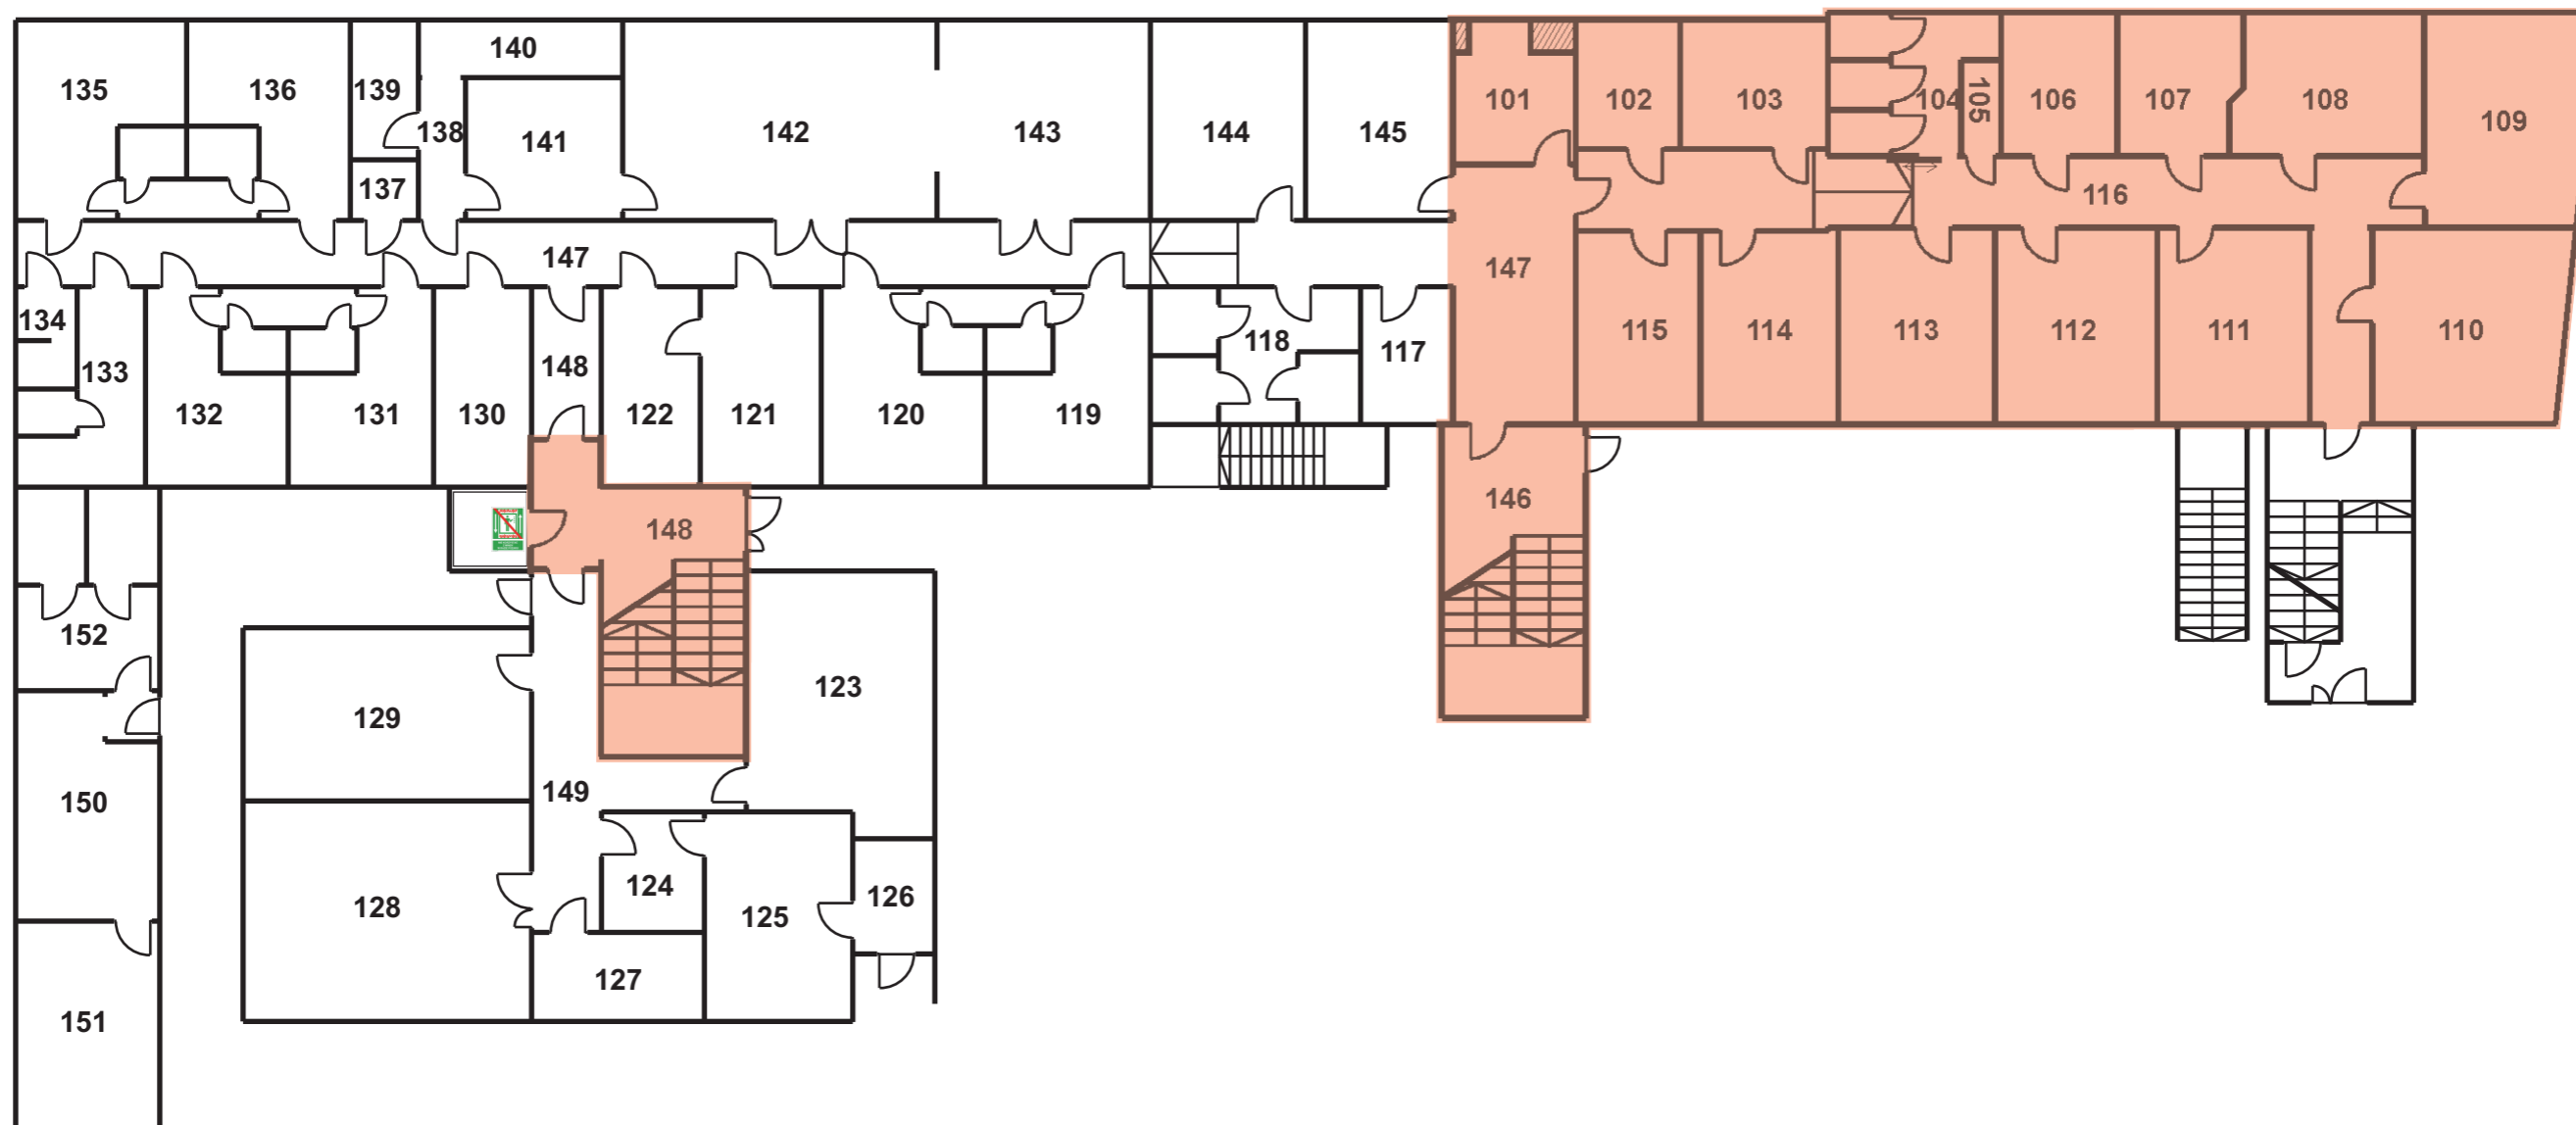

Część budynku przeznaczona do remontu