


Rzut piętra

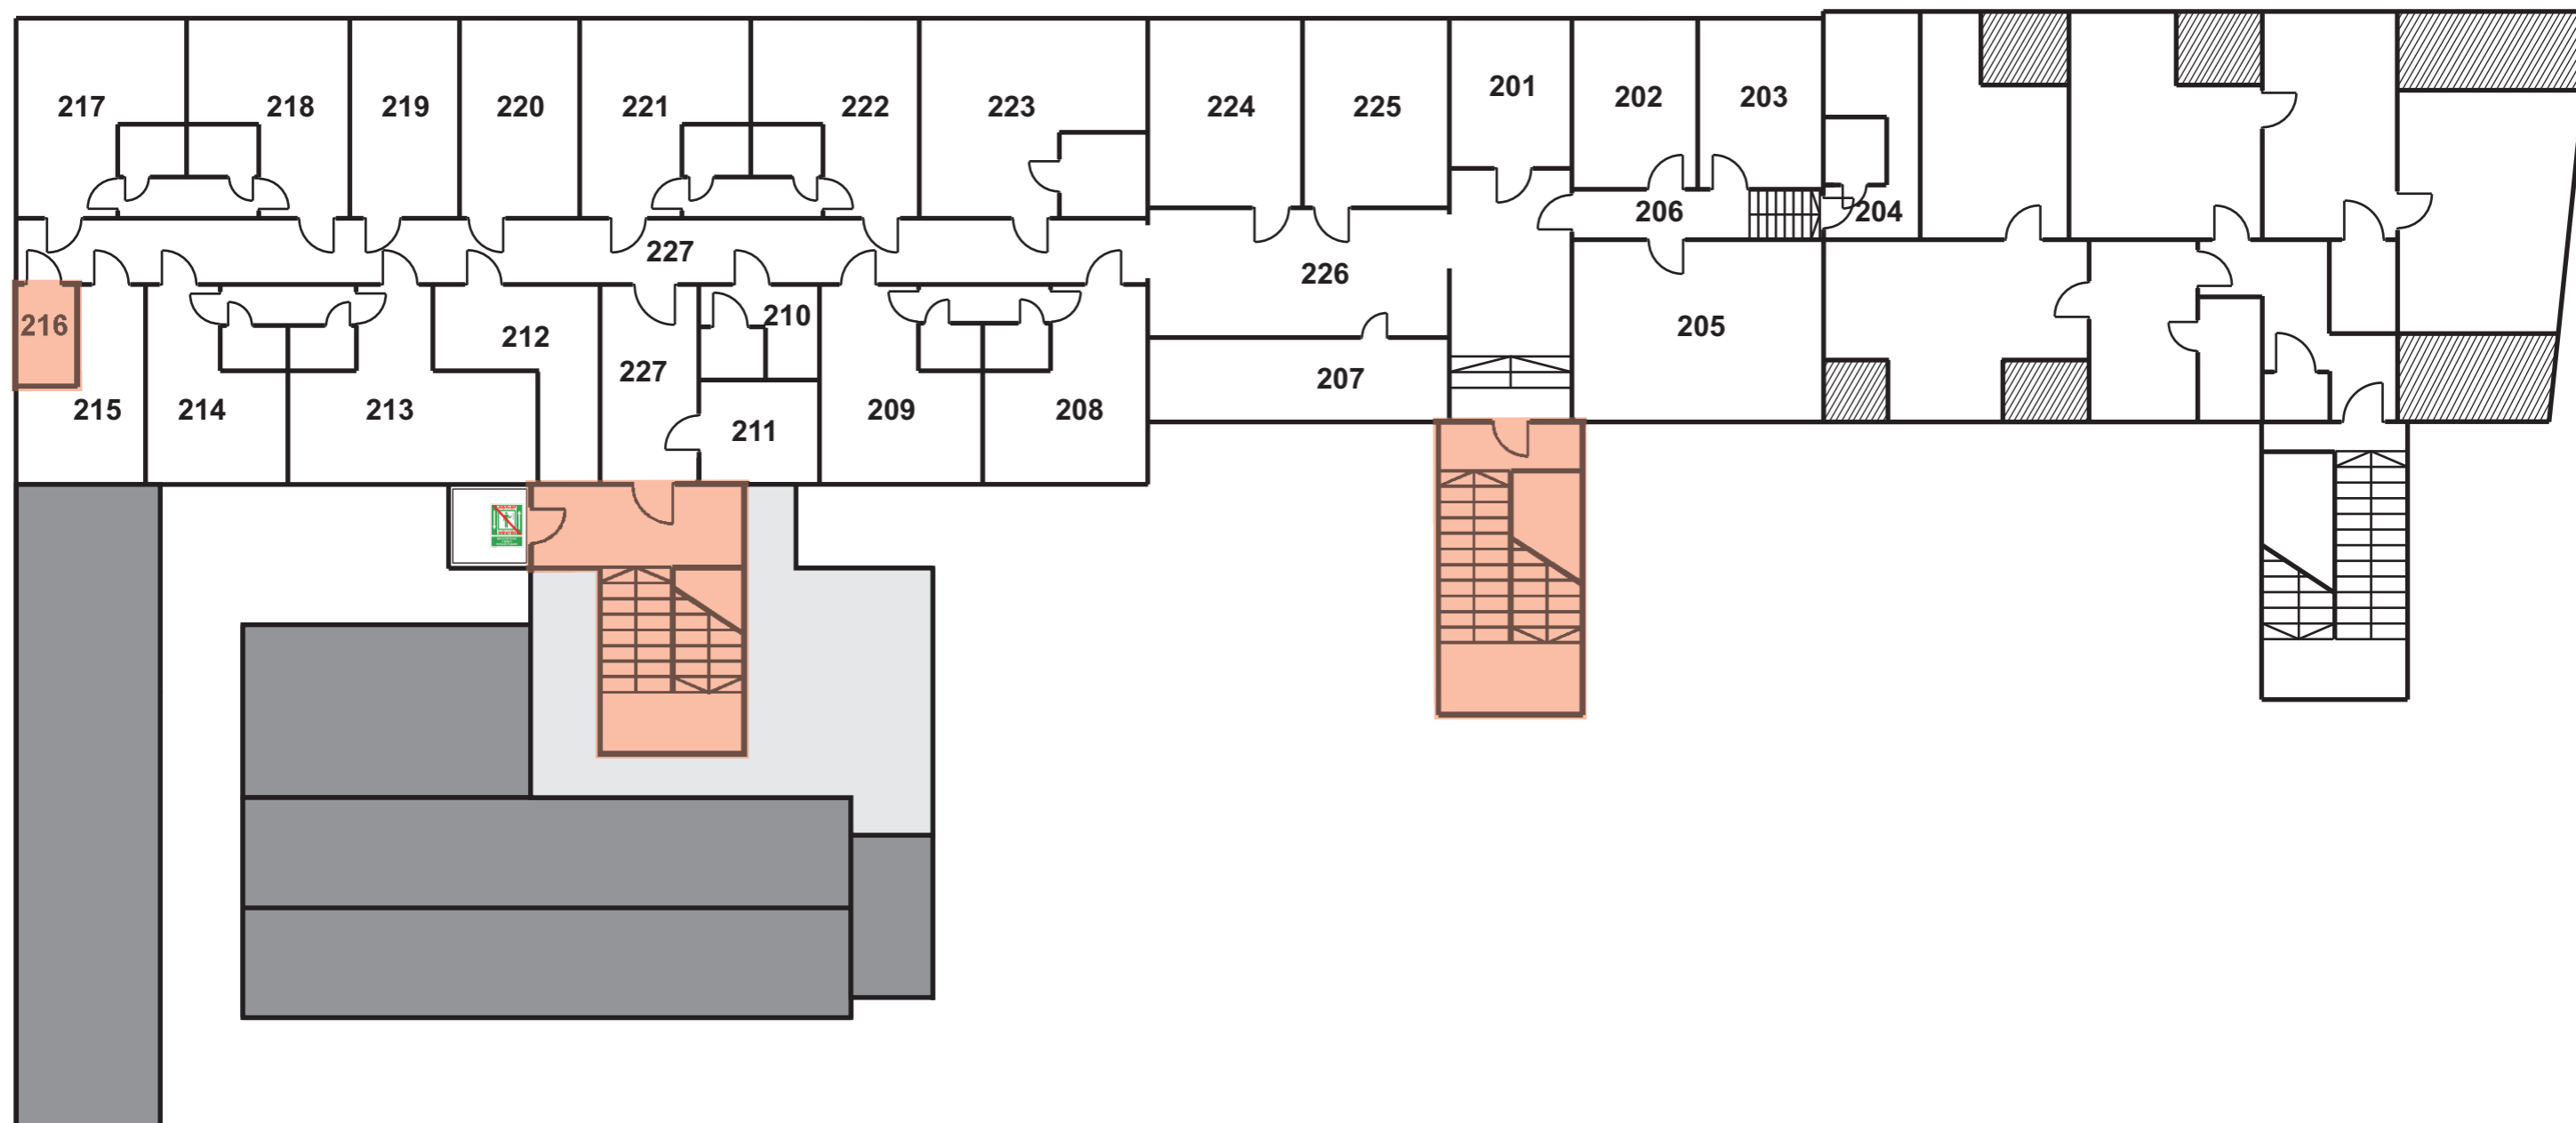

Część budynku przeznaczona do remontu