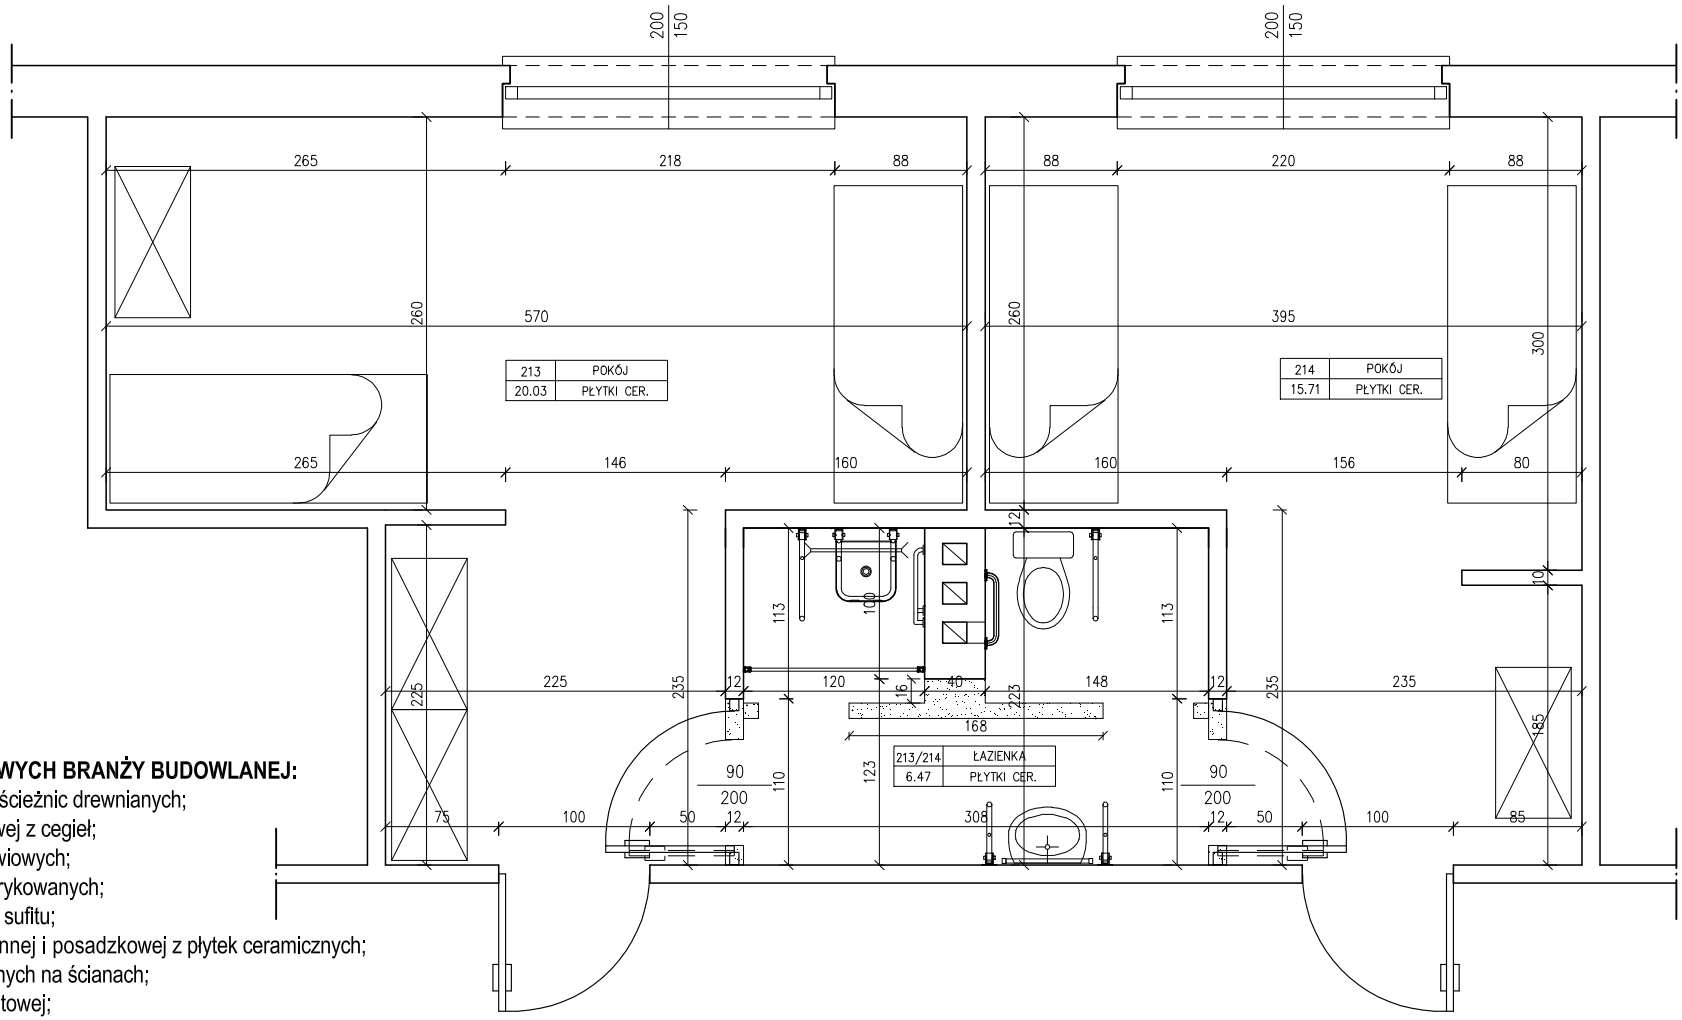

ZAKRES PRC REMONTOWYCH BRANŻY BUDOWLANEJ:

- wykucie z muru starych ościeżnic drewnianych;
- rozebranie ścianki działowej z cegieł;
- poszerzenie otworów drzwiowych;
- ułożenie nadproży prefabrykowanych;
- zeskrobanie starej farby z sufitu;
- rozebranie okładziny ściennej i posadzkowej z płytek ceramicznych;
- odbicie tynków wewnętrznych na ścianach;
- zerwanie posadzki cementowej;
- wywóz z utylizacja materiałów z rozbiórki;
- wykonanie izolacji przeciwwilgociowej i przeciwwodnej przy użyciu folii polietylenowej;
- wykonanie warstwy wyrównawczej pod posadzki z zaprawy cementowej;
- wykonanie tynków wewnętrznych na ścianach;
- wykonanie wewnętrznych gładzi gipsowych na suficie;
- wykonanie pod płytkowej izolacji przeciwwilgociowych i przeciwwodnych ścian i posadzki przy użyciu powłok i taśm uszczelniających
- licowanie ścian i posadzek płytkami z gresu wraz z wykonaniem na posadzce odcięcia poziomego strefy natrysku za pomocą półwałka ceramicznego;
- montaż listew progowych w drzwiach wejściowych do łazienki;
- montaż drzwi aluminiowych, jednoskrzydłowych, pełnych, z kratką wentylacyjną;
- montaż niezbędnego wyposażenia tj. poręczy, pochwytów i siedziska prysznicowego dla osób niepełnosprawych, zasłon prysznicowych na prowadnicach podwieszanych, uchwytów na papier toaletowy i ręczniki, lustra uchylnego;

SCIANA PROJEKTOWANA
SCIANA ISTNIEJACA
WYBURZENIA

	IMIĘ I NAZWISKO	PODPIS	STUDIO BUDOWA TOMASZ KUBIAK Tomasz Kubiak 63-300 Pleszew ul.Szenica 14		
PROJEKTANT:	mgr inż. TOMASZ KUBIAK 51/PW/99		Nazwa rysunku: PROJEKT – ŁAZIENKA NR 213/214		
			Obiekt:	DPS W PLESZEWIE	Skala: 1 : 50
			Adres budowy:	UL.MALIŃSKA 9; 63-300 PLESZEW	Data: 11.2019
			Inwestor:	DPS W PLESZEWIE 63-300 PLESZEW	Nr.rys.: 4
			Adres inwestora:	UL.PLAC WOLNOŚCI im.JANA PAWŁA II 5	