




ELEWACJA FRONTOWA

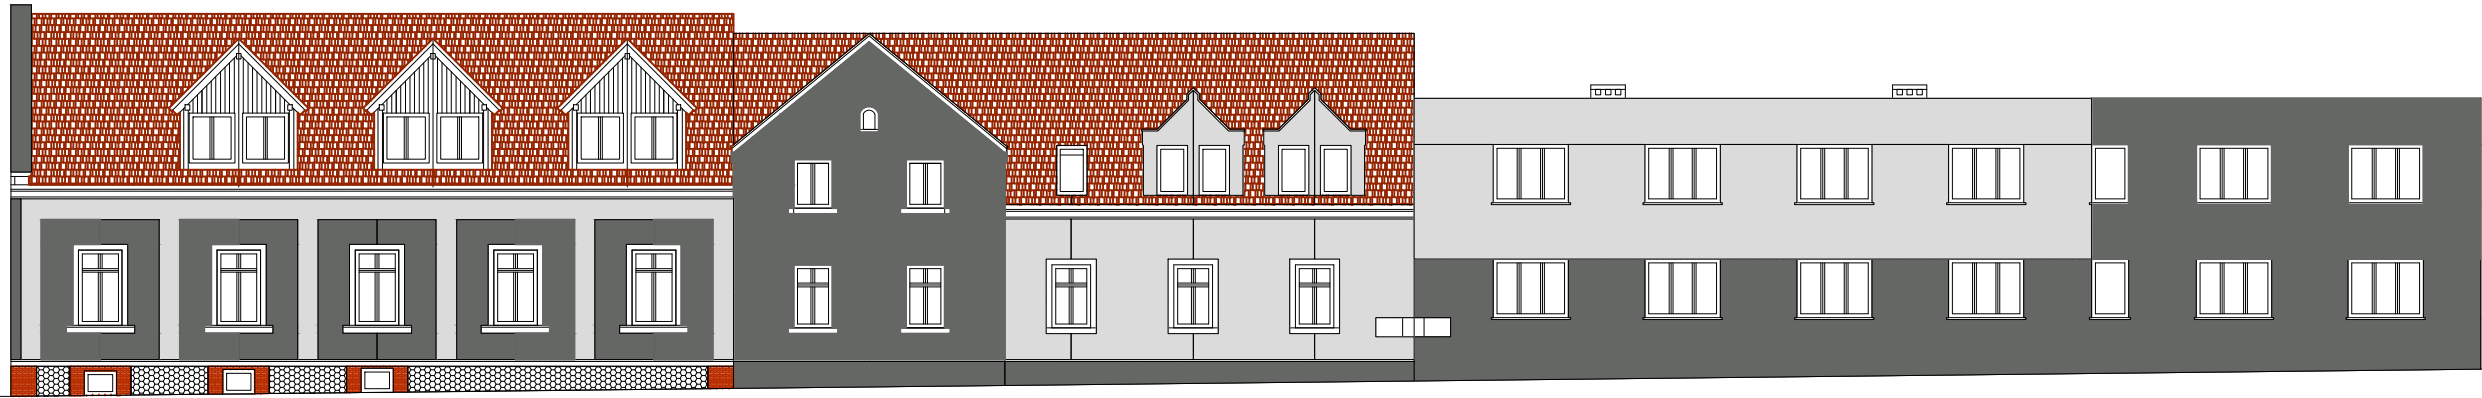

ELEWACJA BOCZNA

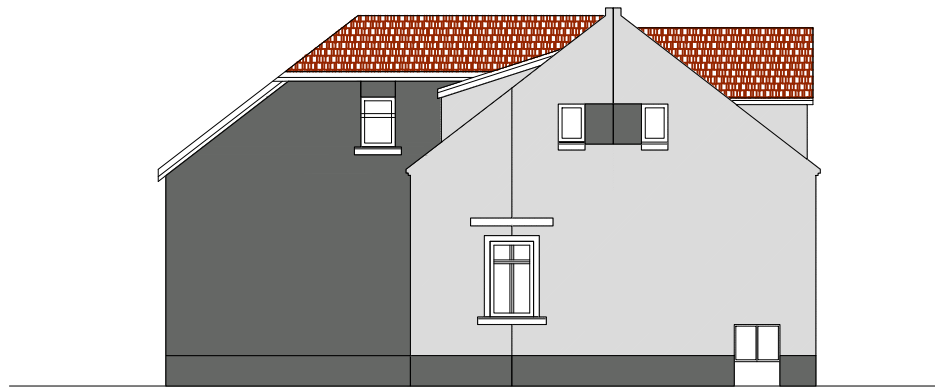

BOCZNA

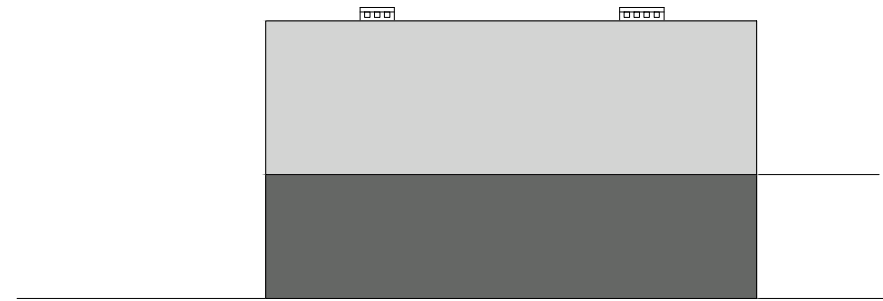

ELEWACJA TYLNA

