


ELEWACJA POŁUDNIOWA SKALA 1:100 INWENTARYZACJA



ELEWACJA POŁNOCNA SKALA 1:100 INWENTARYZACJA



ELEWACJA ZACHODNIA SKALA 1:100 INWENTARYZACJA

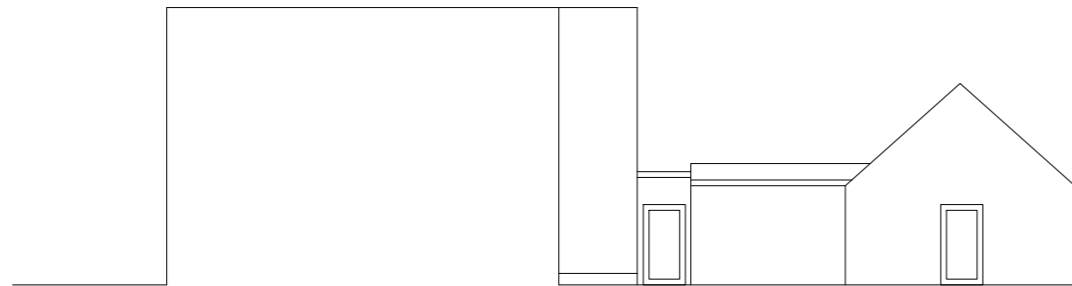

ELEWACJA WSCHODNIA SKALA 1:100 INWENTARYZACJA



PROJEKTANT ARCHITECTURA		IMIE I NAZWISKO		PODPIS		STUDIO BUDOWA	
PROJEKTANT KONSULTACJA		TOMASZ KUBIAK		[Signature]		mgr Inż. Tomasz Kubiak 43-300 Pleszew ul. Sznelca 14	
ADRES BUDOWY		DZIAŁKA NR 940 PLESZEWE		INWESTOR		BUDYNEK ZAPLECZA	
ADRES INWESTORA		DPS W PLESZEWIE		KONSTRUKTOR		DZIAŁKA NR 940 PLESZEWE	
						Nazwa rysunku: ELEWACJE	
						Skala: 1:100	
						Data: 09/23	
						Nr.rys.:	