RZUT PRZYZIEMIA SKALA 1:100 INWENTARYZACJA

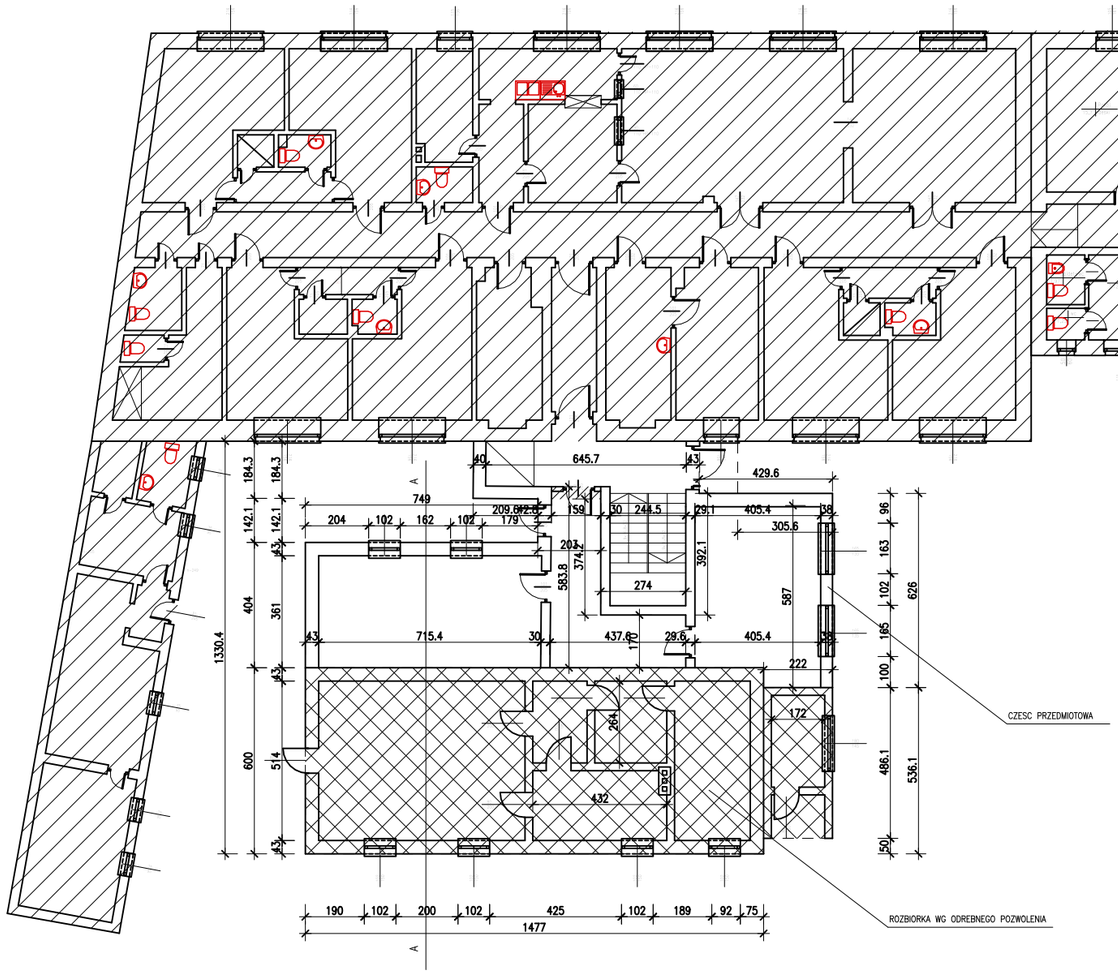

PRZEKROJ A–A SKALA 1:100 INWENTARYZACJA

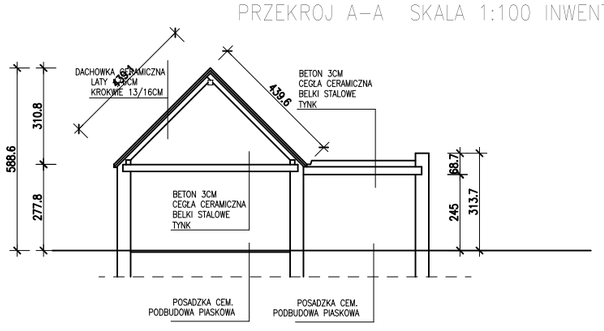

	IMIĘ I NAZWISKO	PODPIS	STUDIO BUDOWA mgr inż.Tomasz Kubiak 63-300 Pleszew ul.Szeroka 14		
PROJEKTANT ARCHITEKTURY:	[illegible]	[illegible]	Nazwa rysunku:	RUZT PRZYZIEMIA,PRZEKROJ A–A	
PROJEKTANT KONSTRUKCJI:	[illegible]	[illegible]	Obiekt:	BUDYNEK ZAPLECZA	Skala: 1:100
			Adres budowy:	DZIAŁKA NR 940 PLESZEW	Data: 09/23
ASYSTENT:			Inwestor:	DPS W PLESZEWIE	Nr.rys.:
			Adres inwestora:	[illegible]	