


 BUDYNEK SĄSIEDNI

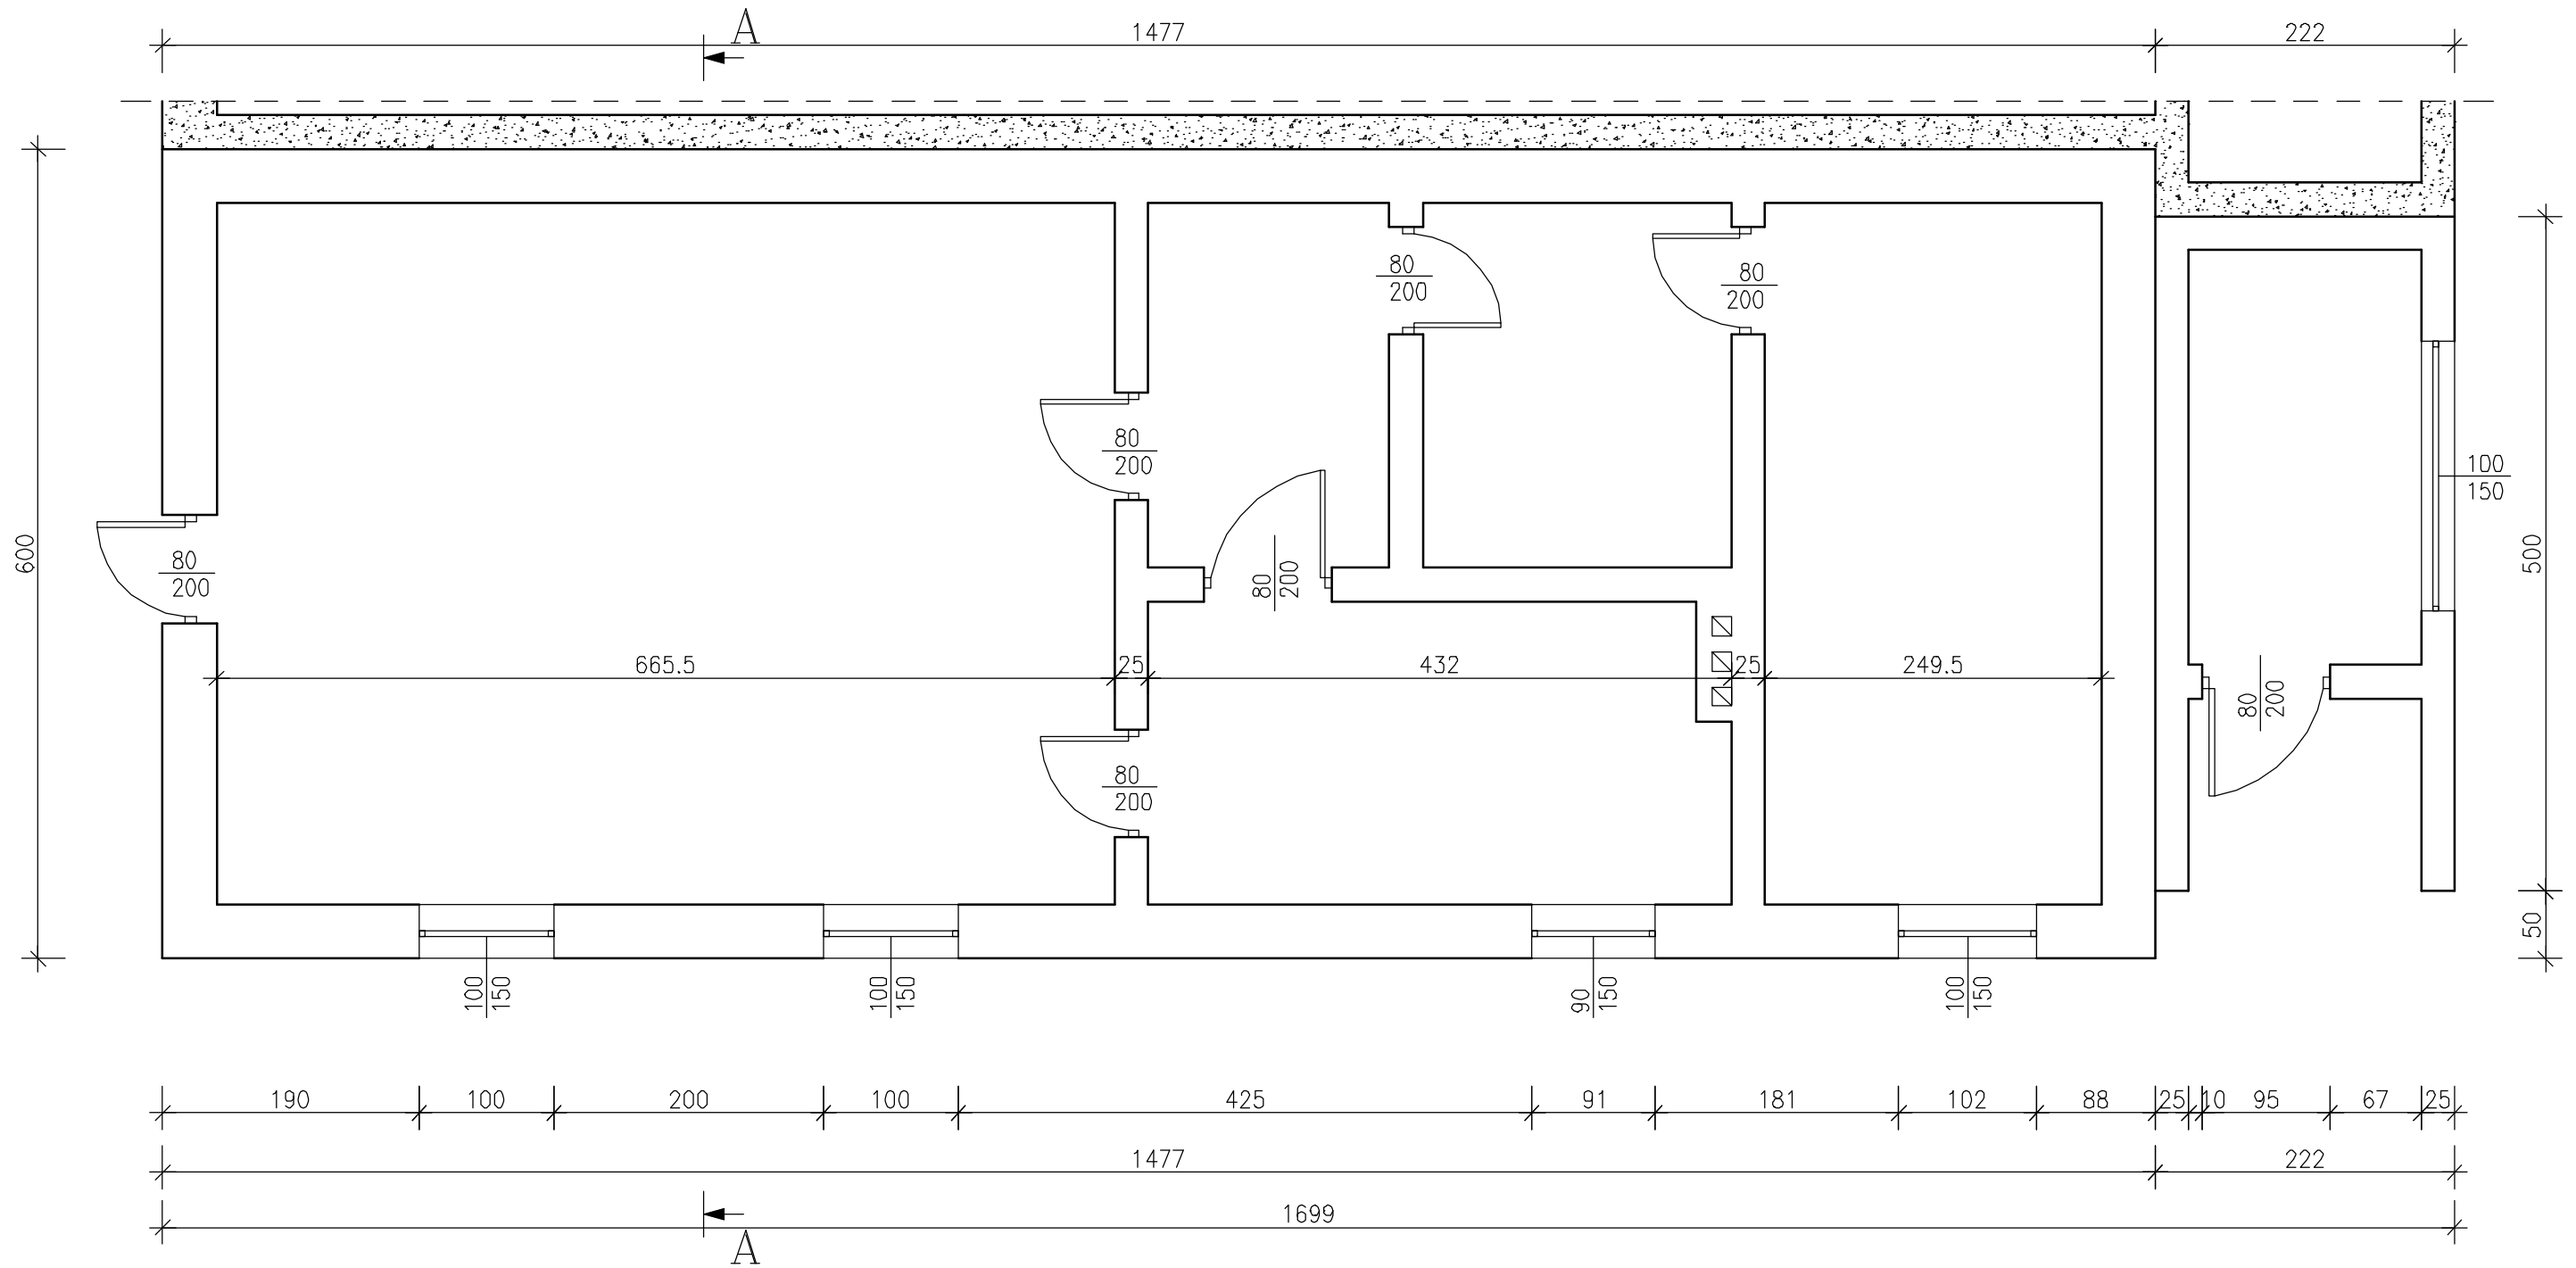

<p>BIURO USŁUG BUDOWLANYCH inż. Zdzisław Konecki 63-400 Ostrów Wlkp., ul. Strzelecka 118b/4</p>			
<p>Nazwa rysunku: Rzut przyziemia – inwentaryzacja</p>			
Obiekt:	Budynek usług społeczno-socjalnych	Skala:	1:50
Adres budowy:	ul. Malińska 9, Pleszew dz. nr 940	Data:	11.2020
Inwestor:	Dom Pomocy Społecznej w Pleszewie ul. Plac Wolności 5, Pleszew	Nr.rys.:	1
ARCHITEKTURA	Imię i Nazwisko	Nr uprawnień	Podpis
	inż. Zdzisław Konecki	UAN8386/5186	