

## DECYZJA

Na podstawie art. 39 ust. 3 i 3a ustawy z dnia 21 marca 1985 r. o drogach publicznych (Dz. U. z 2017r., poz. 2222 ze zm.) oraz art. 104 ustawy z dnia 14 czerwca 1960 r. – Kodeks Postępowania Administracyjnego ( Dz. U. z 2017r., poz.1257 ze zm.) po rozpatrzeniu wniosku z dnia 22.06.2018r. złożonego przez Dyrektora Domu Pomocy Społecznej w Pleszewie Plac Wolności im. Jana Pawła II 5, 63-300 Pleszew Pana Grzegorza Grygiela w sprawie uzgodnienia lokalizacji w pasie drogowym drogi powiatowej nr 4309P (dz. nr 87, dz. nr 90) w m. Fabianów gm. Dobrzyca projektowanego przyłącza kanalizacji sanitarnej do istniejącego kolektora sanitarnego

## ZEZWALAM

na projektowaną lokalizację w pasie drogowym drogi powiatowej nr 4309P w m. Fabianów gm. Dobrzyca przedmiotowego urządzenia - przyłącza kanalizacji sanitarnej (rura  $\varnothing$  200 dł. 34m pod jezdnią, chodnikiem, poboczem i rowem) przy zachowaniu następujących warunków:

- 1) projektowane przyłącze kanalizacji sanitarnej prowadzić od projektowanego przyłącza kanalizacji sanitarnej zlokalizowanego na działce nr 100/10 do istniejącego kolektora sanitarnego metodą przecisku/przewiertu w poboczu, jezdni, chodniku i rowie na głębokości min. 1,2m od górnej krawędzi projektowanej rury do rzędnej niwelety jezdni jak pokazano na załączonym planie sytuacyjnym,
- 2) umieszczenie urządzeń nie może zmniejszać stateczności i nośności podłoża i naruszać urządzeń istniejących drogi,
- 3) przebieg trasy uzgodnić pod względem kolizji z wszystkimi właścicielami urządzeń niezwiązanych z funkcją drogi,
- 4) roboty wykonać przy zajęciu pobocza i rowu; bez zbędnych utrudnień w ruchu na w/w drodze,
- 5) nie wyraża się zgody na wbudowanie w pasie drogowym urządzeń wyniesionych ponad teren,
- 6) po zakończeniu robót zajmowany pas drogowy należy przywrócić do stanu poprzedniego zgodnie z obowiązującymi normami dla dróg powiatowych,
- 7) wszelkie koszty związane z wykonaniem przyłącza kanalizacji sanitarnej poniesie jego Inwestor,
- 8) w przypadku kolizji przy budowie przyłącza kanalizacji sanitarnej z istniejącymi urządzeniami lub sieciami w pasie drogowym, Inwestor na własny koszt dokona zabezpieczenia lub przełożenia kolidującego urządzenia lub sieci,
- 9) w przypadku remontu lub przebudowy w/w drogi, koszty związane z koniecznością przebudowy lub przełożenia przyłącza kanalizacji sanitarnej zlokalizowanego w pasie drogowym ponosi właściciel tego urządzenia zgodnie z art. 39 ust. 5 cytowanej powyżej ustawy o drogach publicznych.

*Niniejsza decyzja jest równocześnie zgodą administratora drogi na użyczenie terenu pasa drogowego – drogi powiatowej nr 4309P (dz. nr 87 i dz. nr 90 obręb Fabianów) w m. Fabianów na cele budowlane.*

## UZASADNIENIE

Na podstawie art. 107 § 4 Kodeksu Postępowania Administracyjnego odstępuje się od uzasadnienia decyzji, gdyż uwzględnia ona w całości żądania strony.

## POUCZENIE

*Przed rozpoczęciem robót budowlanych Inwestor jest zobowiązany do:*

- 1) *uzyskania pozwolenia na budowę lub zgłoszenia robót albo wykonywania robót budowlanych,*
- 2) *uzyskania zezwolenia zarządcy drogi na prowadzenie robót w pasie drogowym i na umieszczenie urządzeń niezwiązanych z funkcją drogi, o które Inwestor powinien wystąpić do Zarządu Dróg Powiatowych w Pleszewie zgodnie z art. 40 w/w ustawy o drogach publicznych. W zezwoleniach tych na podstawie w/w ustawy o drogach publicznych i uchwały nr XXXV/188/09 Rady Powiatu Pleszewskiego z dnia 27 listopada 2009r. (Dziennik Urzędowy Województwa Wielkopolskiego Nr 49 poz. 1130 z dn. 15 marca.2010r.) zostaną naliczone opłaty: opłata za zajęcie pasa drogowego za okres prowadzenia robót w pasie drogowym i opłaty roczne za umieszczenie urządzeń niezwiązanych z funkcją drogi. Do wniosku o zajęcie pasa drogowego należy dołączyć projekt oznakowania robót prowadzonych w pasie drogowym zgodnie z rozporządzeniem Ministra Infrastruktury z dnia 23.09.2003r. w/s szczegółowych warunków zarządzania ruchem na drogach oraz wykonywania nadzoru nad tym zarządzaniem (Dz. U. z 2017r. poz. 784).*
- 3) *uzyskać decyzje i uzgodnienia wymagane przepisami odrębnymi.*


*Integralną część niniejszej decyzji stanowi mapa sytuacyjna z klauzulą uzgadniającą przez ZDP.*

Zwolnione z opłaty skarbowej zgodnie z art. 4 ustawy z dnia 16 listopada 2006r. O opłacie skarbowej (Dz. U. 2016 r. poz. 1827 ze zm.) – załącznik do ustawy część III ust. 44 pkt 9.


*Od niniejszej decyzji służy stronie odwołanie za moim pośrednictwem do Samorządowego Kolegium Odwoławczego w Kaliszu, w terminie 14 dni od dnia jej doręczenia. Strona może w terminie 14 dni zrzec się prawa do wniesienia odwołania. Z dniem doręczenia organowi, który wydał decyzję oświadczenia o zrzeczeniu się prawa do wniesienia odwołania przez stronę, decyzja staje się ostateczna i prawomocna.*

### Otrzymują:

1. Pan Grzegorz Grygiel  
Dyrektor Domu Pomocy Społecznej w Pleszewie  
Plac Wolności im. Jana Pawła II 5, 63-300 Pleszew
2. a/a

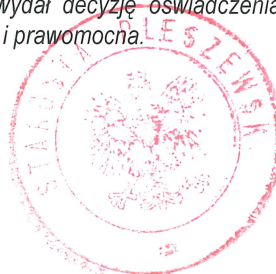

**STAROSTA**  
*Maciej Wasielewski*

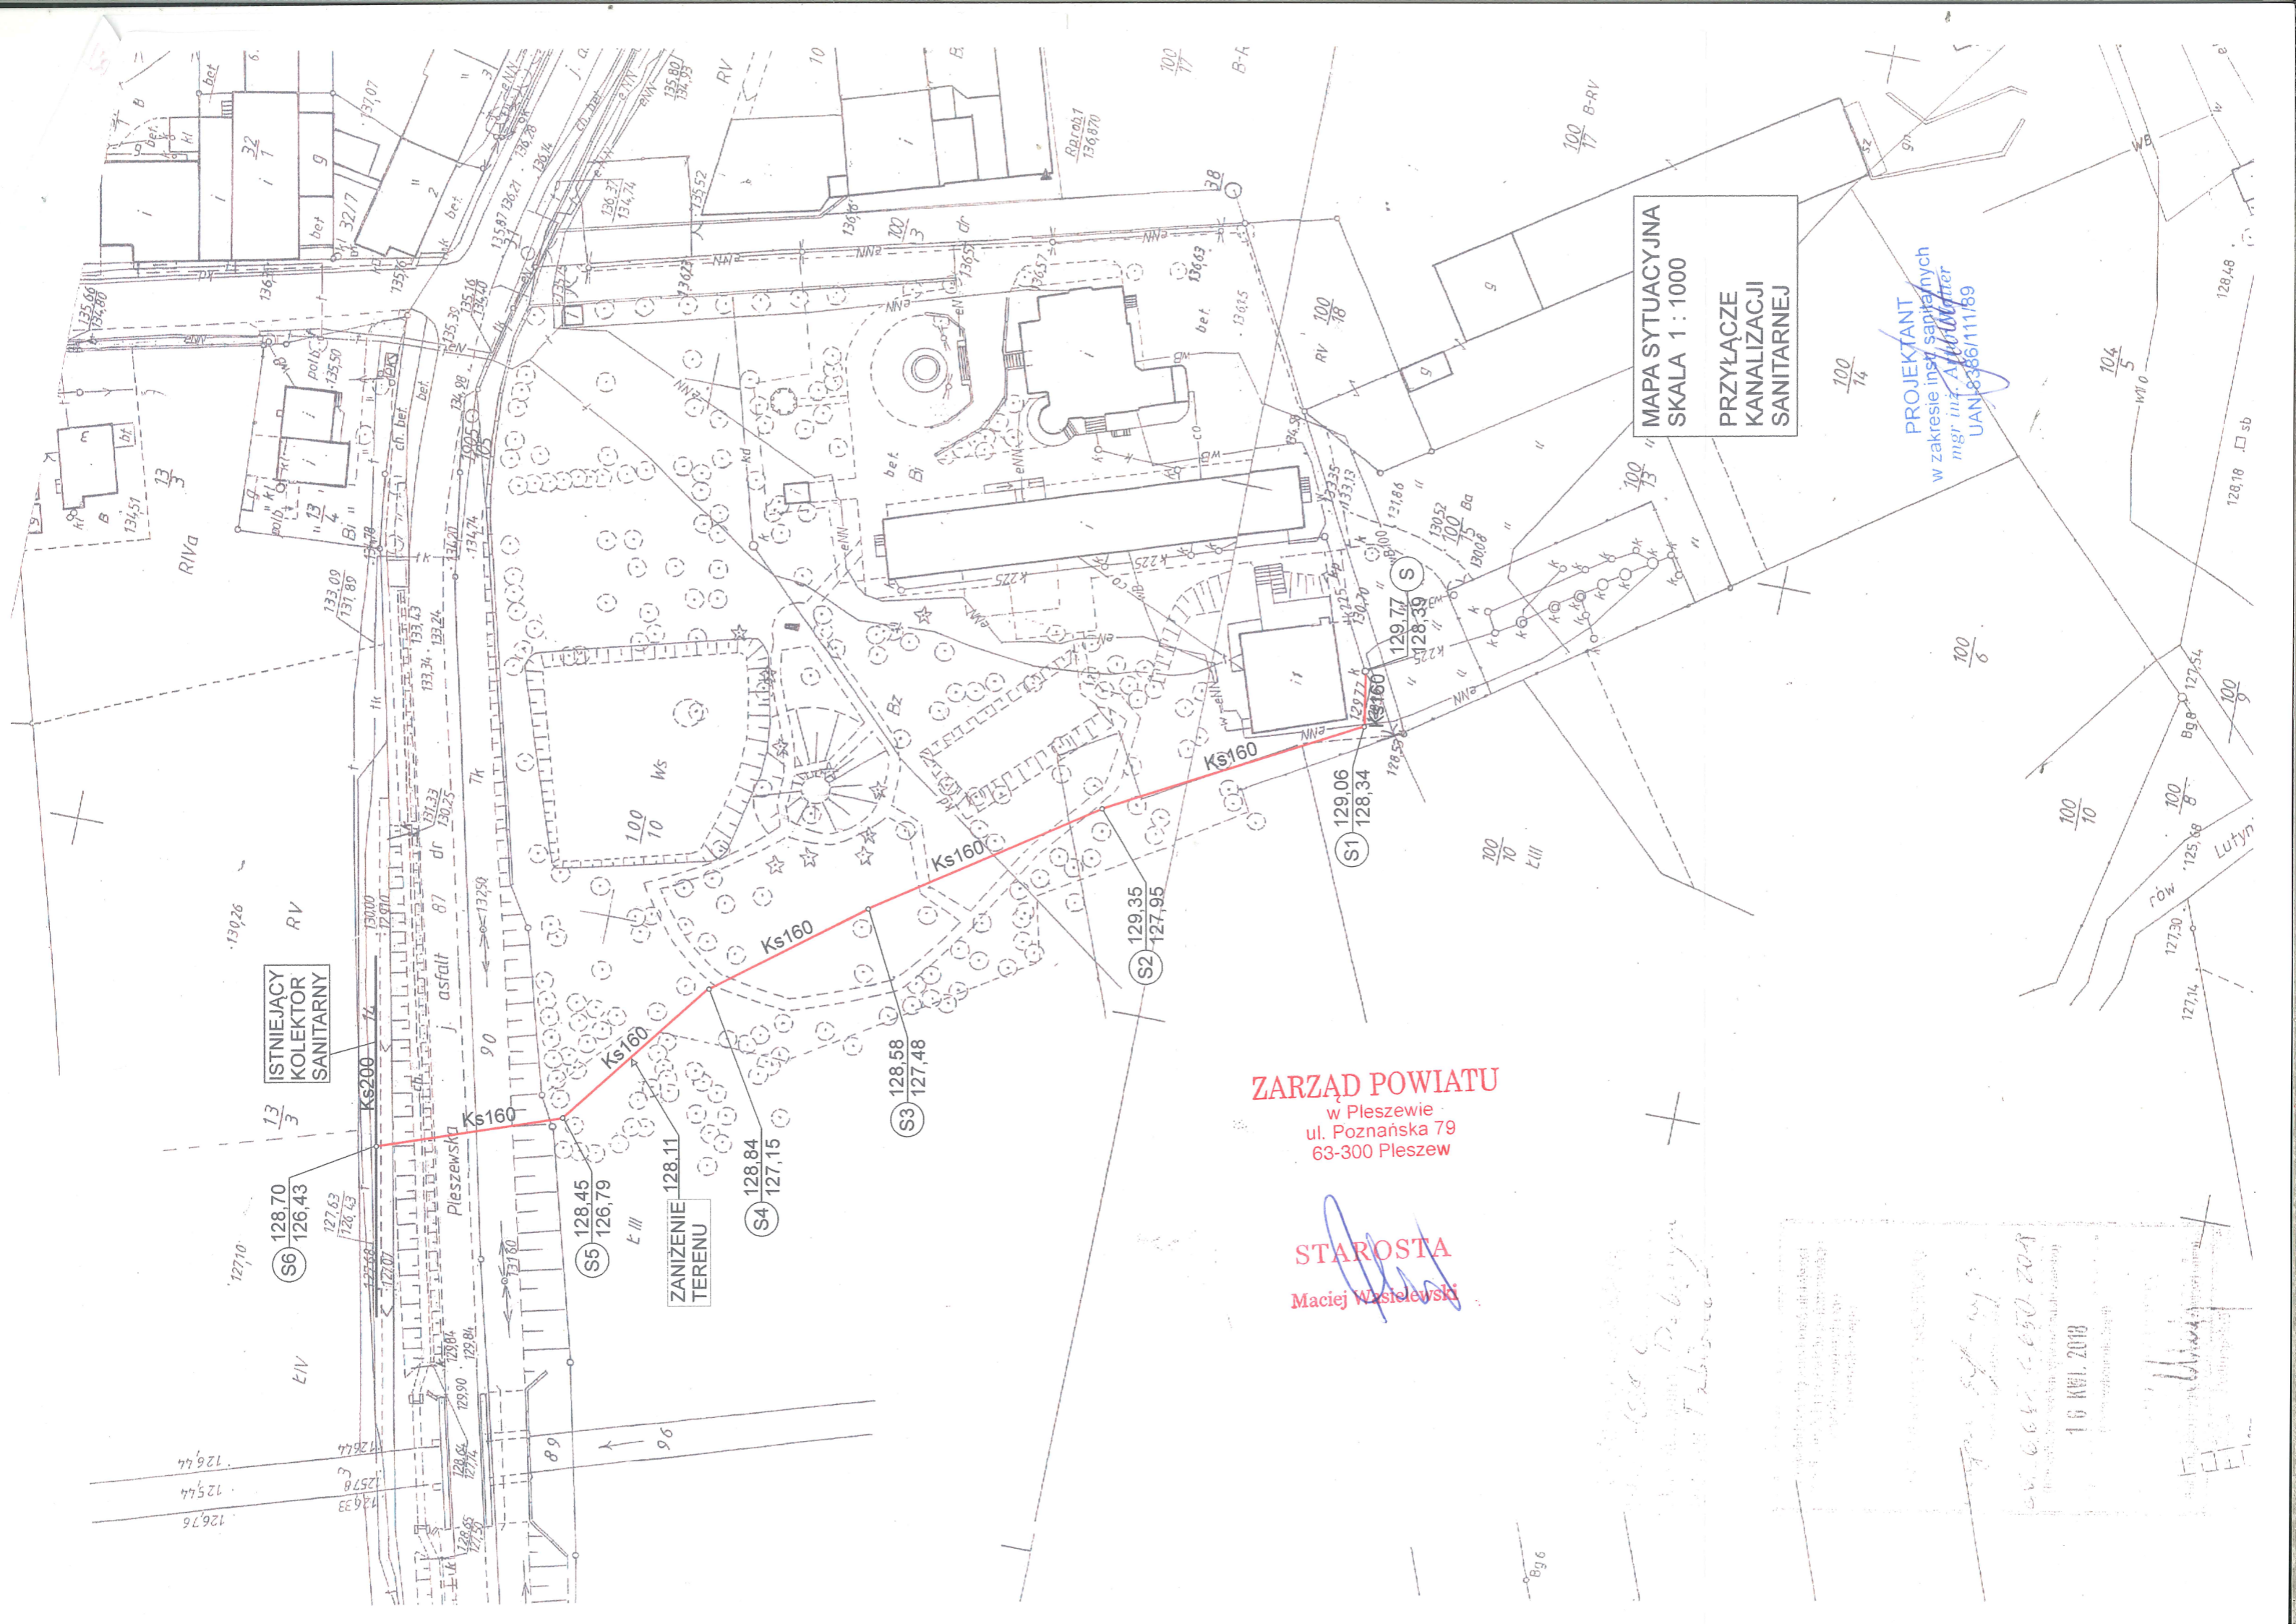

MAPA SYTUACYJNA  
SKALA 1 : 1000  
PRZYŁĄCZE  
KANALIZACJI  
SANITARNEJ

PROJEKTANT  
w zakresie inżynierii sanitarnych  
mgr inż. Andrzej  
JANI 8386611189

ISTNIEJĄCY  
KOLEKTOR  
SANITARNY

ZANIZENIE  
TERENU

ZARZĄD POWIATU  
w Pleszewie  
ul. Poznańska 79  
63-300 Pleszew

STAROSTA  
Maciej Wąsielewski

16 KWI. 2018

